


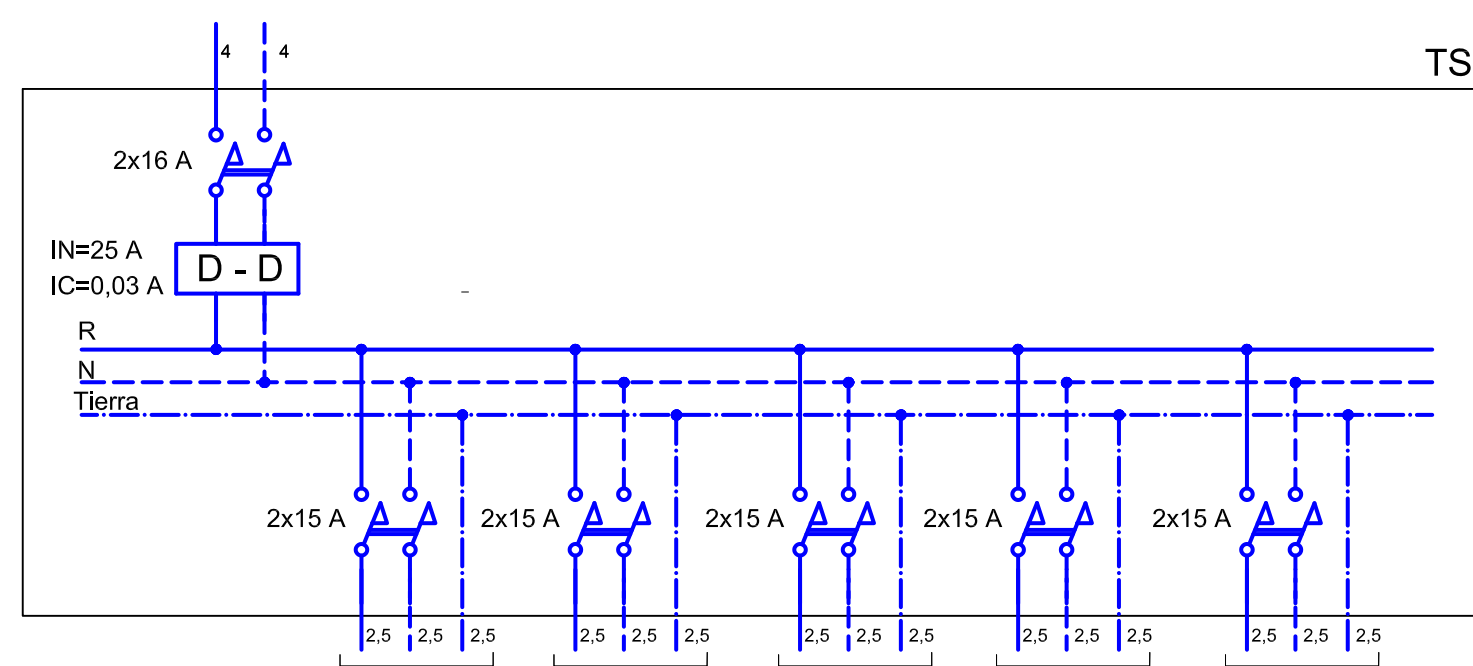
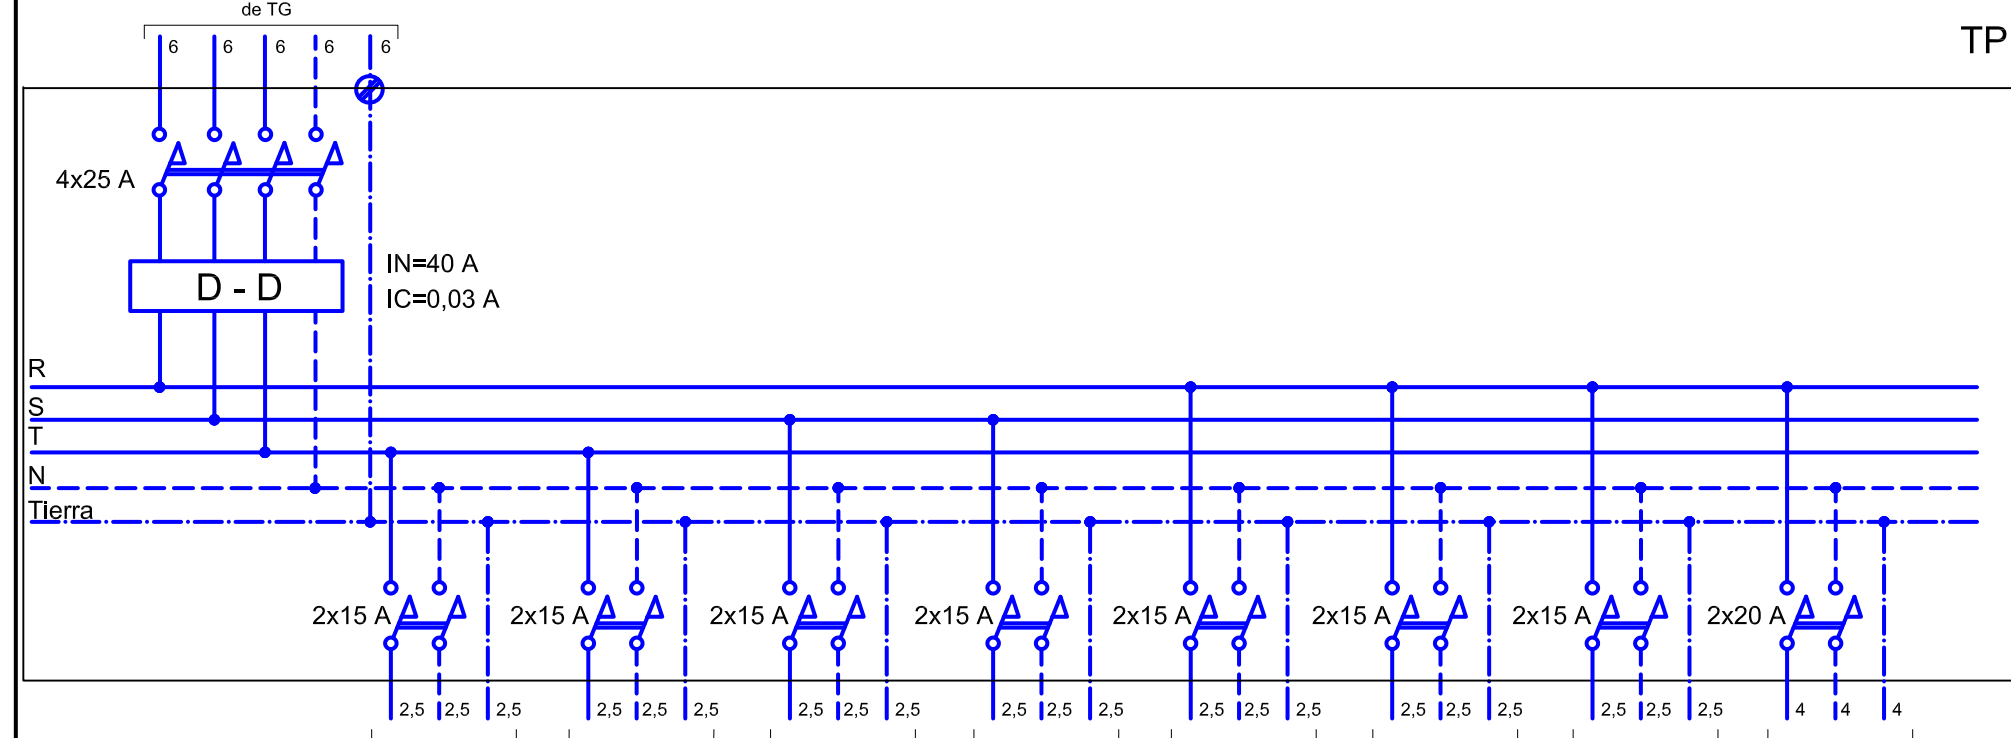
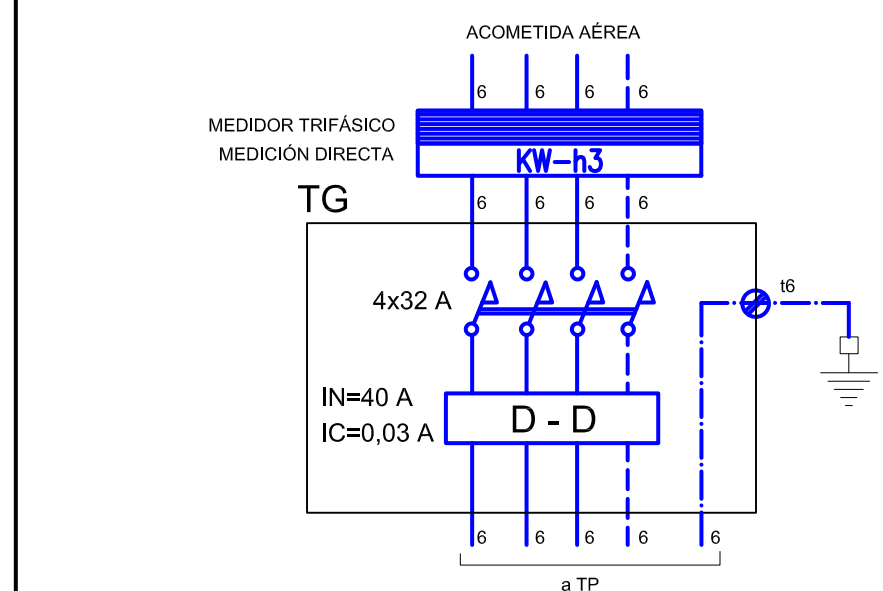
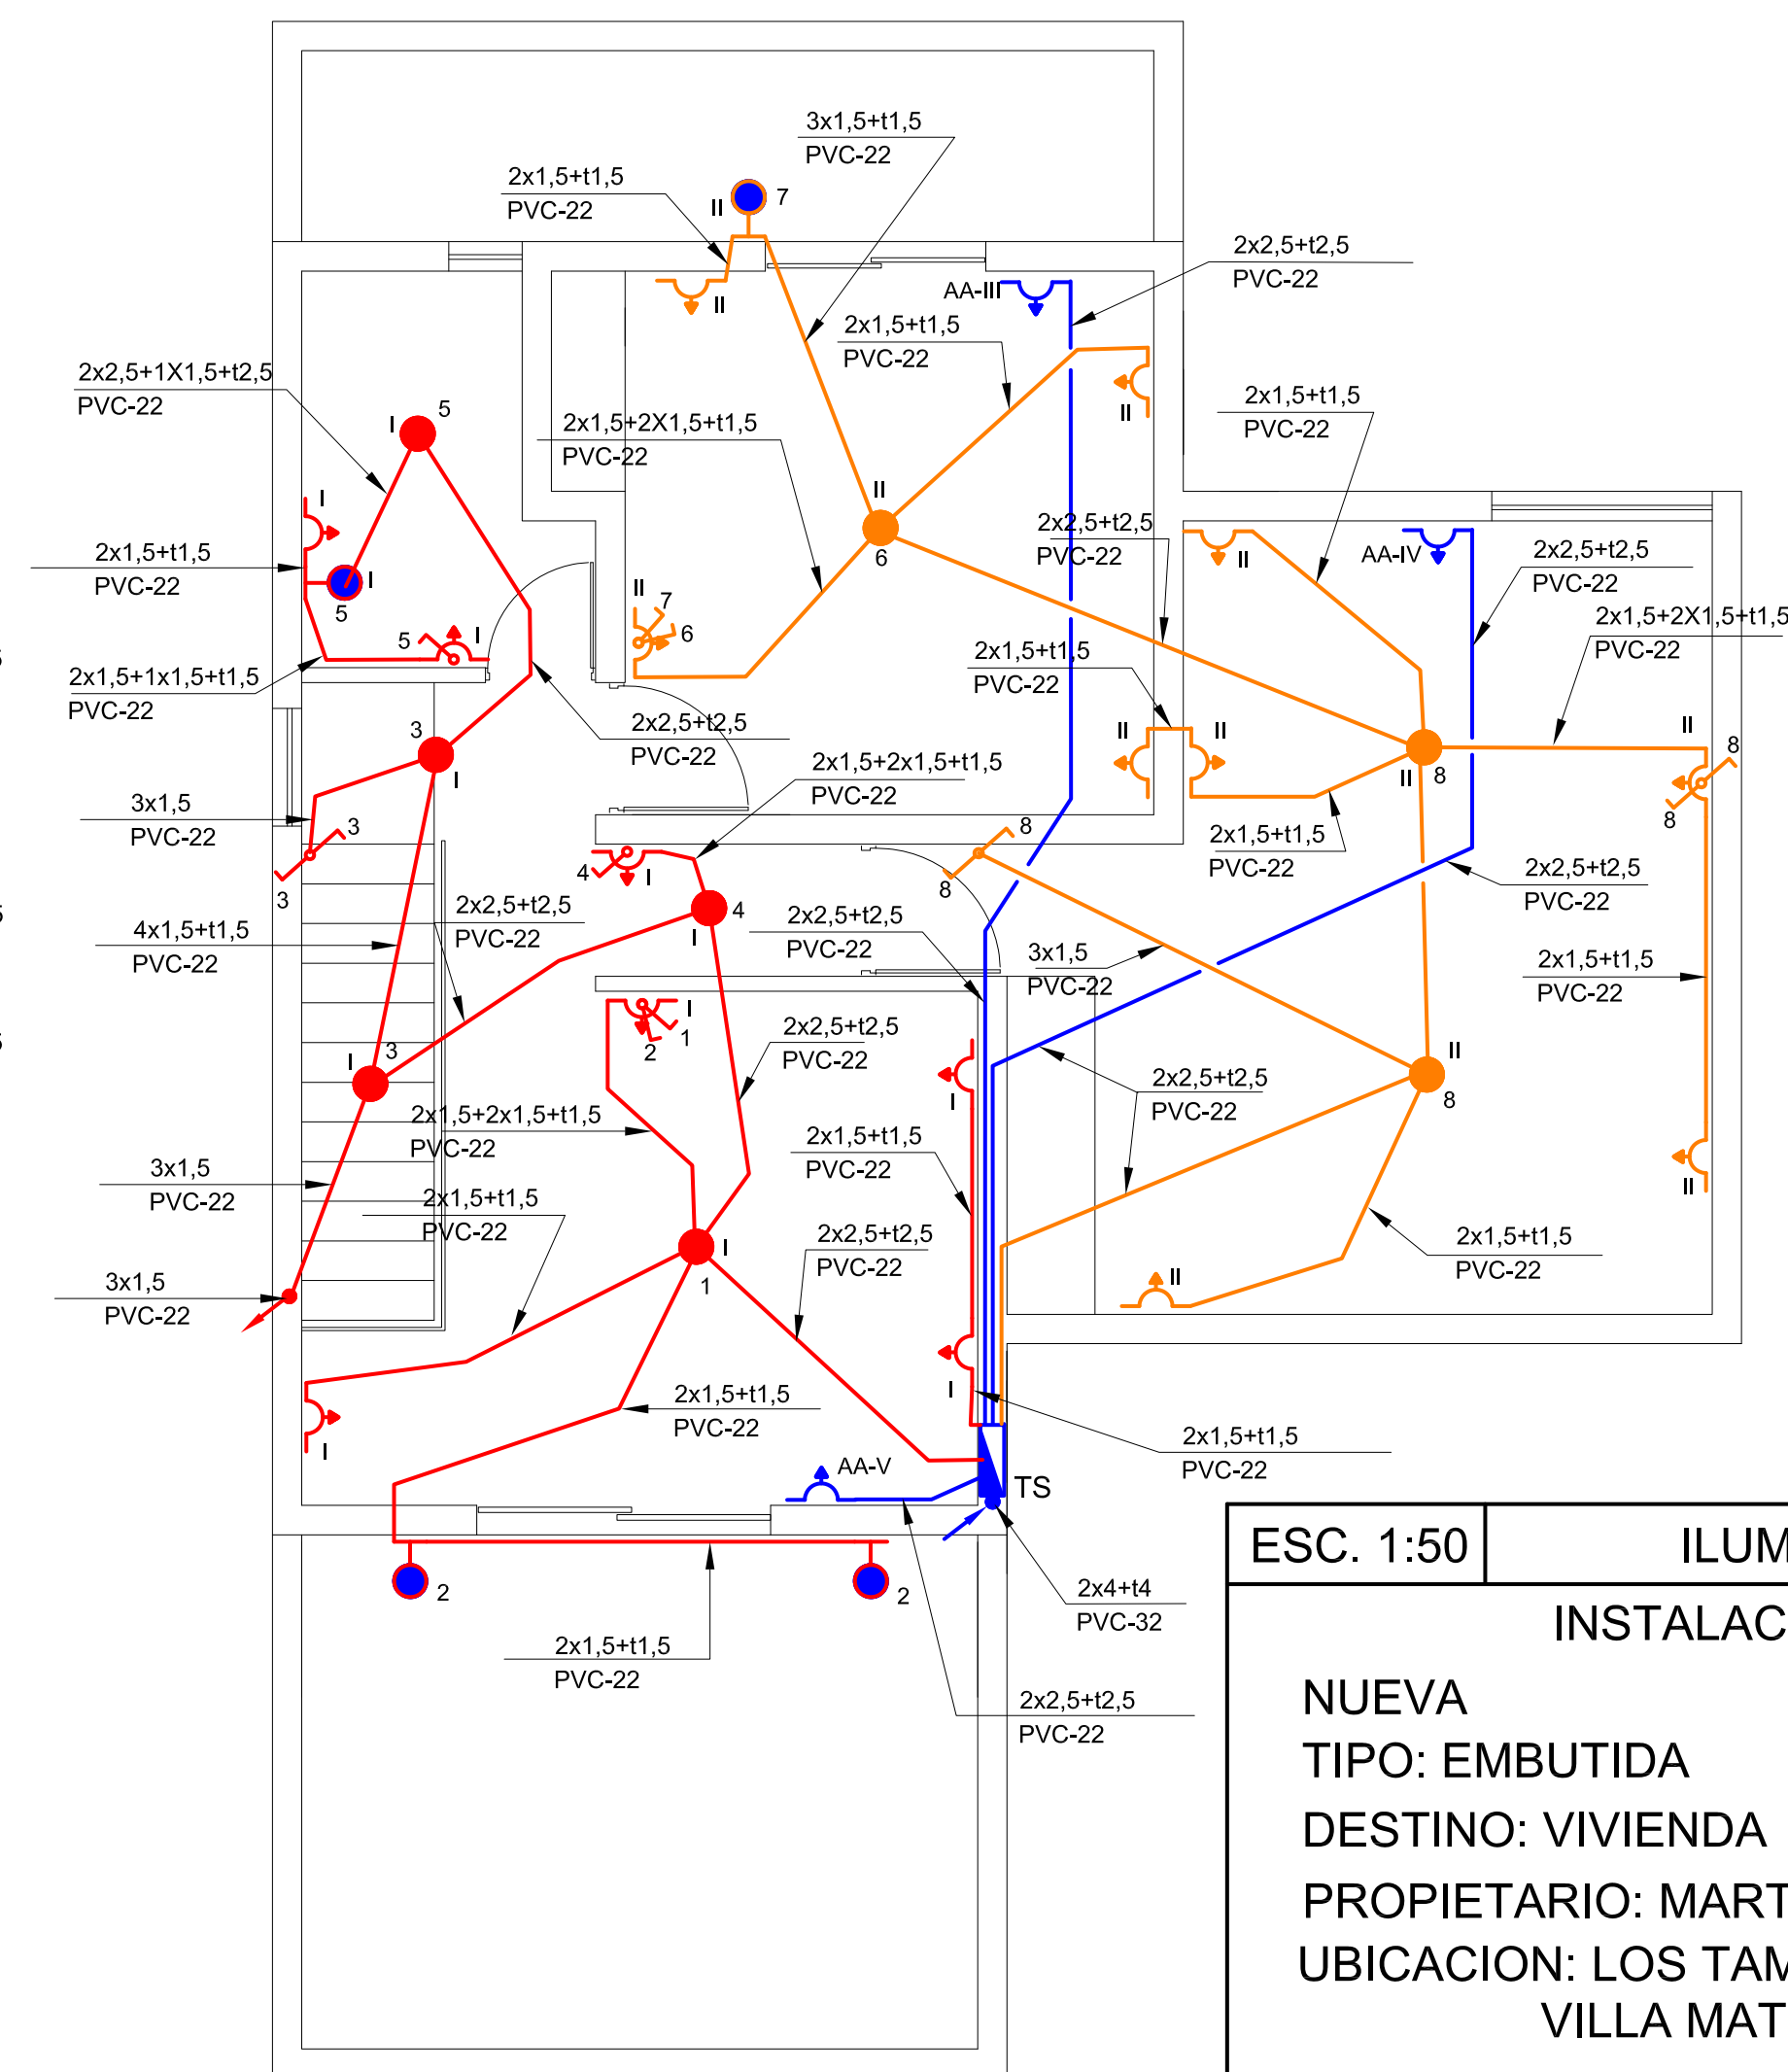


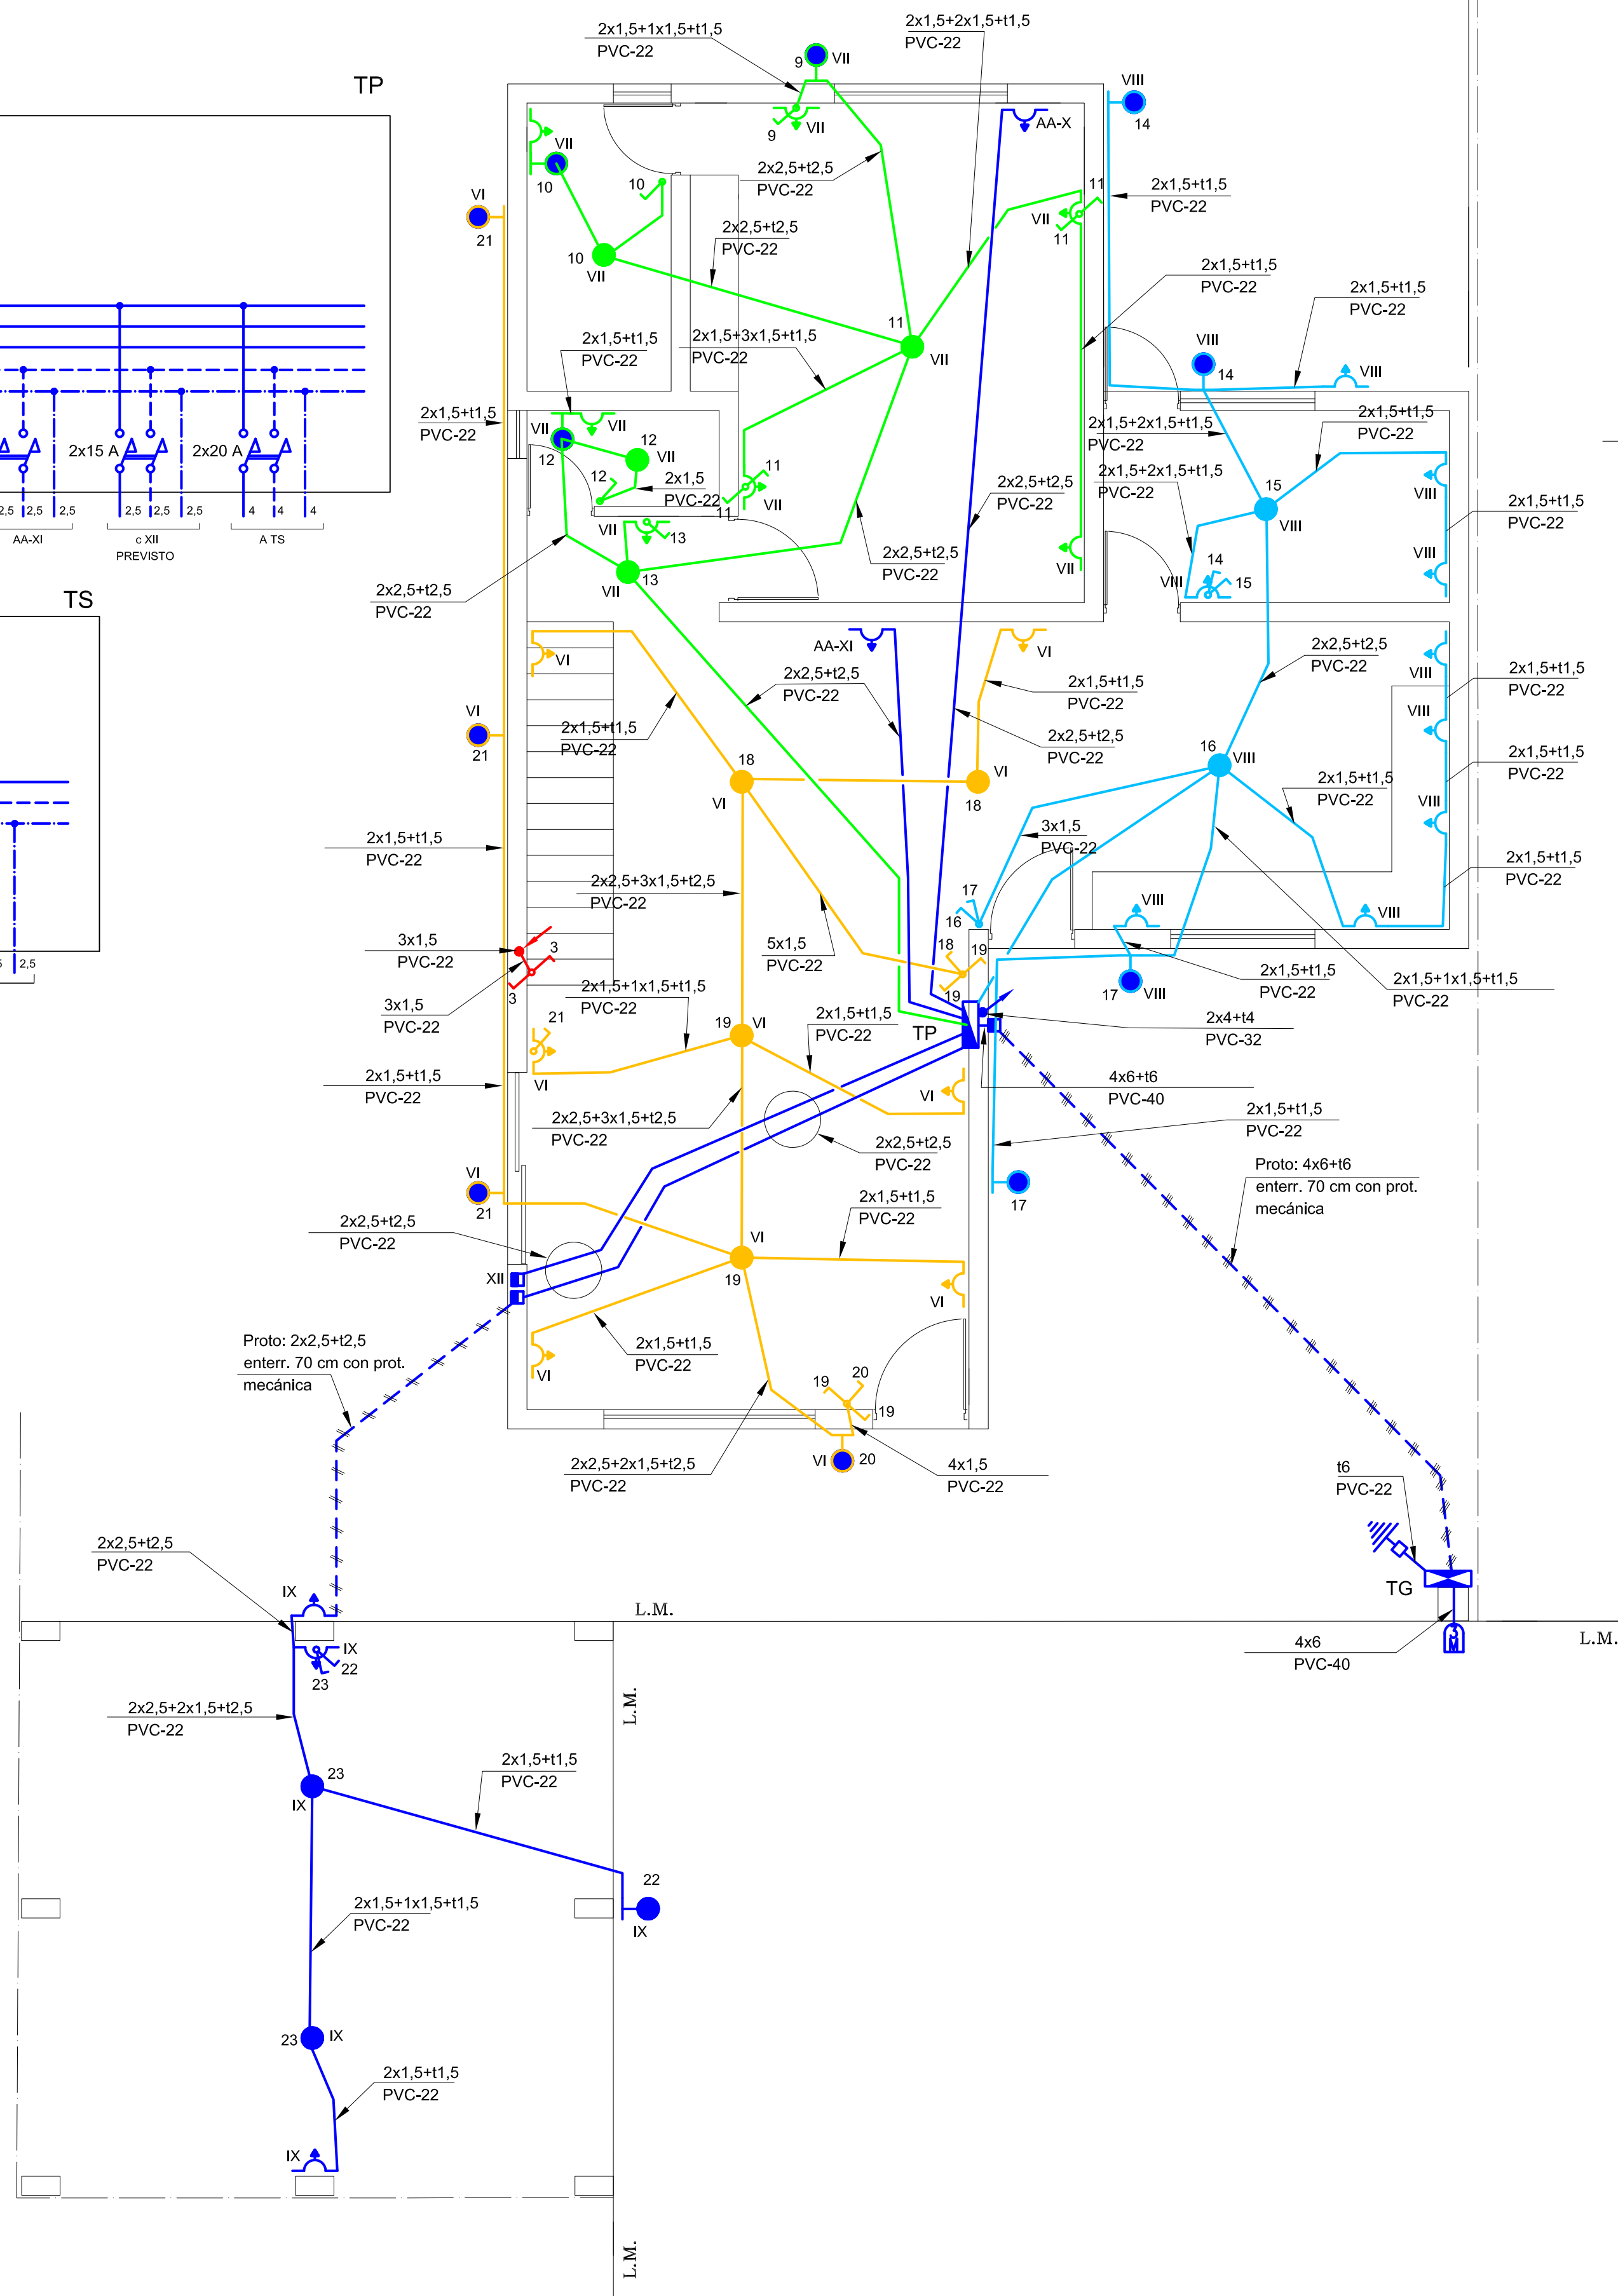


COMPUTO DE BOCAS, CONSUMO GENERAL y CAPACIDAD DE TÉRMICAS						
CIRCUITO	LUCES (40 w)	TOMAS (150 w)	TOTAL BOCAS	CONSUMO W	TÉRMICA CALC. (A)	TÉRMICA ADOP. (A)
I	8	7	15	1370	6,23	15
II	4	9	13	1510	6,86	15
VI	8	6	14	1220	5,55	15
VII	7	7	14	1330	6,05	15
VIII	6	9	15	1590	7,23	15
IX	3	3	6	570	2,59	15
XII	0	0	0	0	0,00	15
Total Circuitos del V al X=				7590 w		
AA-III	0	1	1	2200	10,00	15
AA-IV	0	1	1	2200	10,00	15
AA-V	0	1	1	2200	10,00	15
AA-X	0	1	1	2200	10,00	15
AA-XI	0	1	1	2200	10,00	15
Total Aires=				11000 w		
Térmica de Tablero General				18590	48,92	32
Térmica de Tablero Principal				TP		25
POTENCIA SOLICITADA en KW						
Hasta 3000 w	100%					
Circuitos del I al X	15590	w				
Circuitos del I al X	35%	5456,5	w			
Aires AA-I y AA-2	2200	w				
Circuitos del I al X	70%	1540	w			
Total de Consumo:		10,00	Kw			
VERIFICACION CAIDA DE TENSION TRAMO= TG - TP						
I	Long. m	S	Sección de conductor adoptada			
48,92	10	2,26	6	mm2		

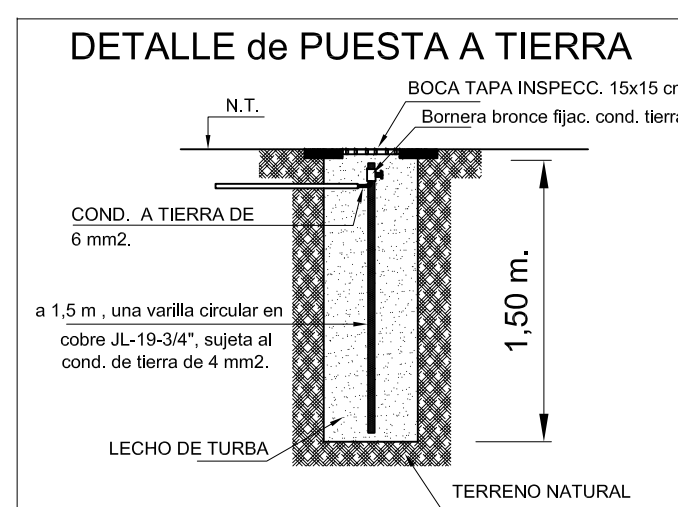

PLANTA ALTA VIVIENDA INSTAL. ELECTRICA

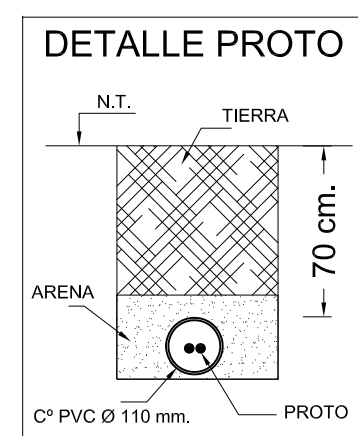

PLANTA BAJA VIVIENDA y COCHERA INSTAL. ELECTRICA

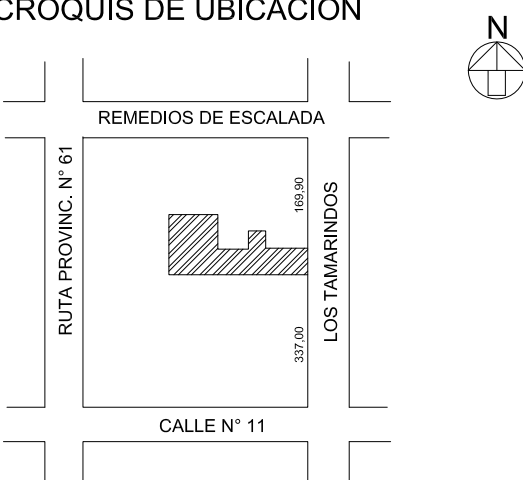ESC. 1:50		ILUMINACION		PB-PA		1	
INSTALACION ELECTRICA							
NUEVA TIPO: EMBUTIDA DESTINO: VIVIENDA PROPIETARIO: MARTIN CRISTIAN LIMA UBICACION: LOS TAMARINDOS N° 552 VILLA MATILDE-PALMIRA - SAN MARTIN							
EXPTE N° :				FIRMA DEL PROPIETARIO DOMICILIO: AMEGHINO N° 645 PALMIRA SAN MARTIN			
CROQUIS DE UBICACION 				DIR. TEC. OBRA CIVIL MMO: DANIEL OSVALDO VARELA mat.: 3721 Domic.: SALTA N° 200 PALMIRA SAN MARTIN			
V° B° EMPRESA PRESTARIA				PROYECTO MMO: DANIEL OSVALDO VARELA mat.: 3721 Domic.: SALTA N° 200 PALMIRA SAN MARTIN			
V° B° SECC. CONSTRUCC. EXPTE N°: PAD. MUNIC.: 00033020 N.C.: 000148-00008				CALCULO MMO: DANIEL OSVALDO VARELA mat.: 3721 Domic.: SALTA N° 200 PALMIRA SAN MARTIN			
				DIR. TECNICA MMO: DANIEL OSVALDO VARELA mat.: 3721 Domic.: SALTA N° 200 PALMIRA SAN MARTIN			
				EJECUCION : OBRA POR ADMINISTRACION			
ELECTROMECHANICA							
PROYECTO Y CALCULO				APROBADO			