


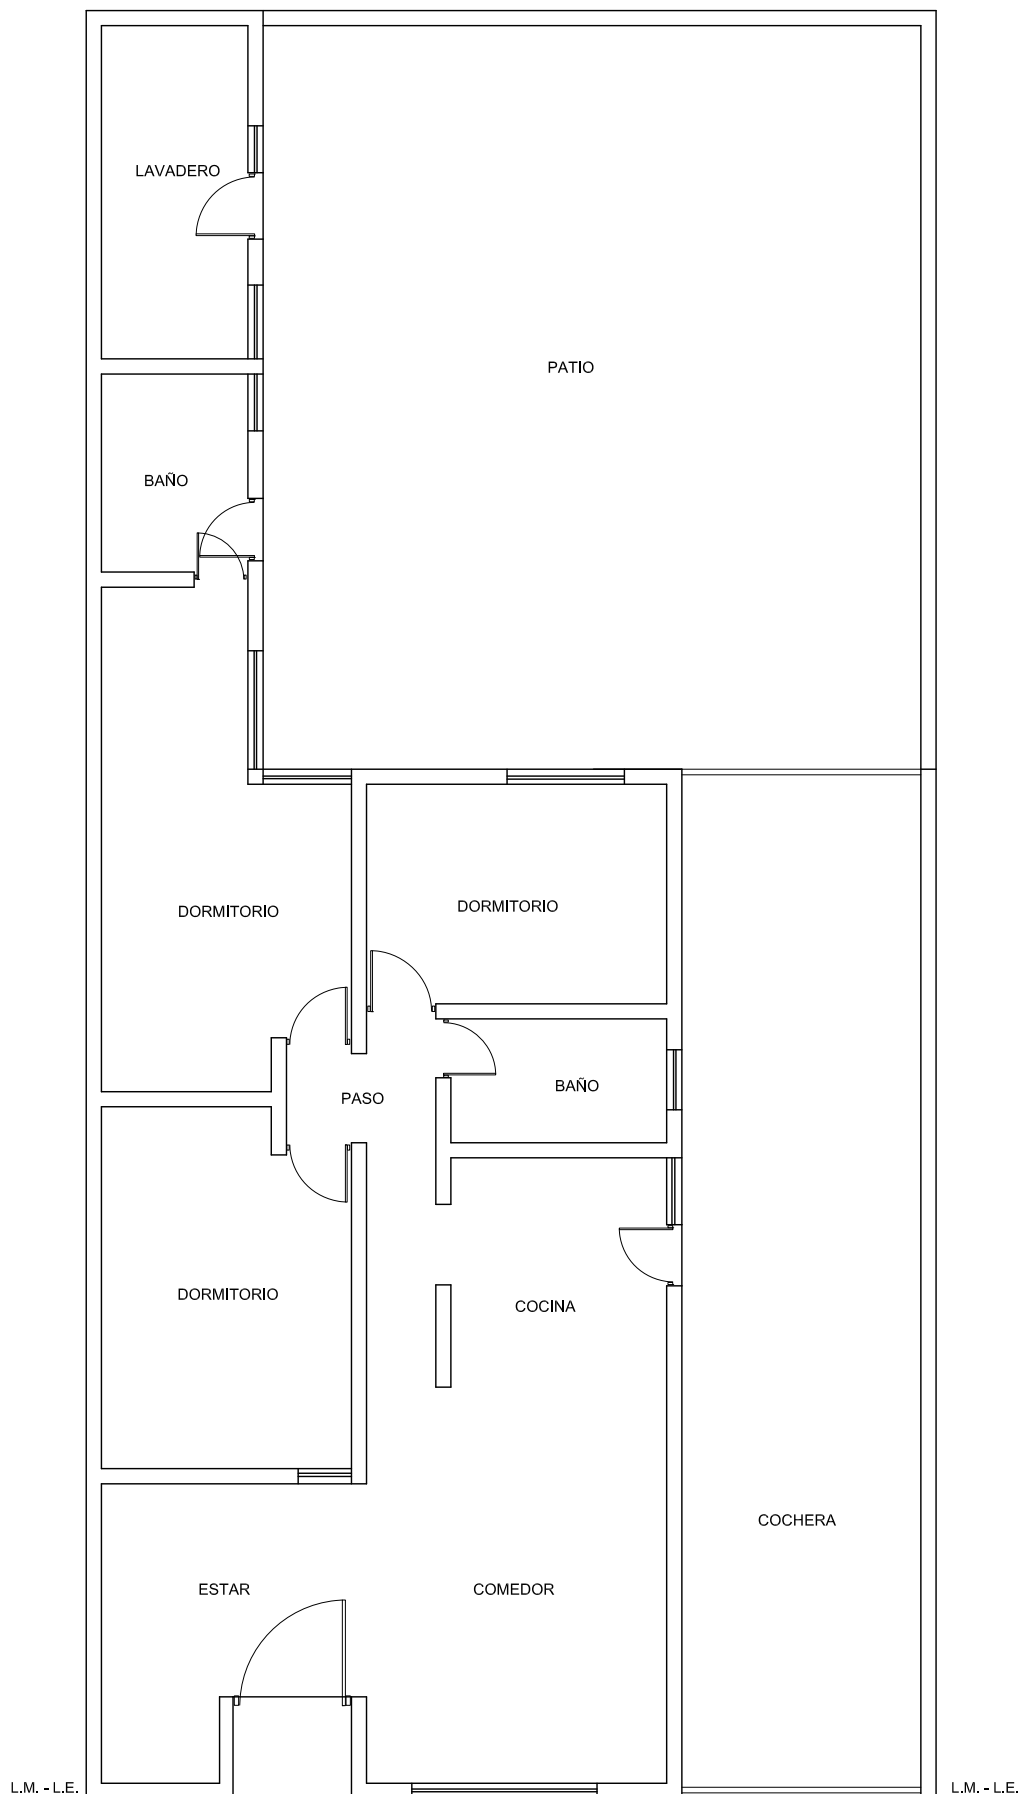

PLANTA

TRAZA DE CAÑERÍAS

ESC. 1:100

1

ALUMNO:

INSTALACIONES TÉRMICAS y GAS

D.N.I.:

Fecha:

1) Realizar Traza de cañerías, Gabinete y Artefactos para Gas, según propuesta del Profesor.

Curso:

Práctico n°: